

COMUNE DI SOLESINO


Provincia di Padova

PRG

2007

Scheda di progetto N° 2

ALLEGATO ALLA DELIBERAZIONE
CONSIGLIO CONSILIARE n. 45 del 28/12/07

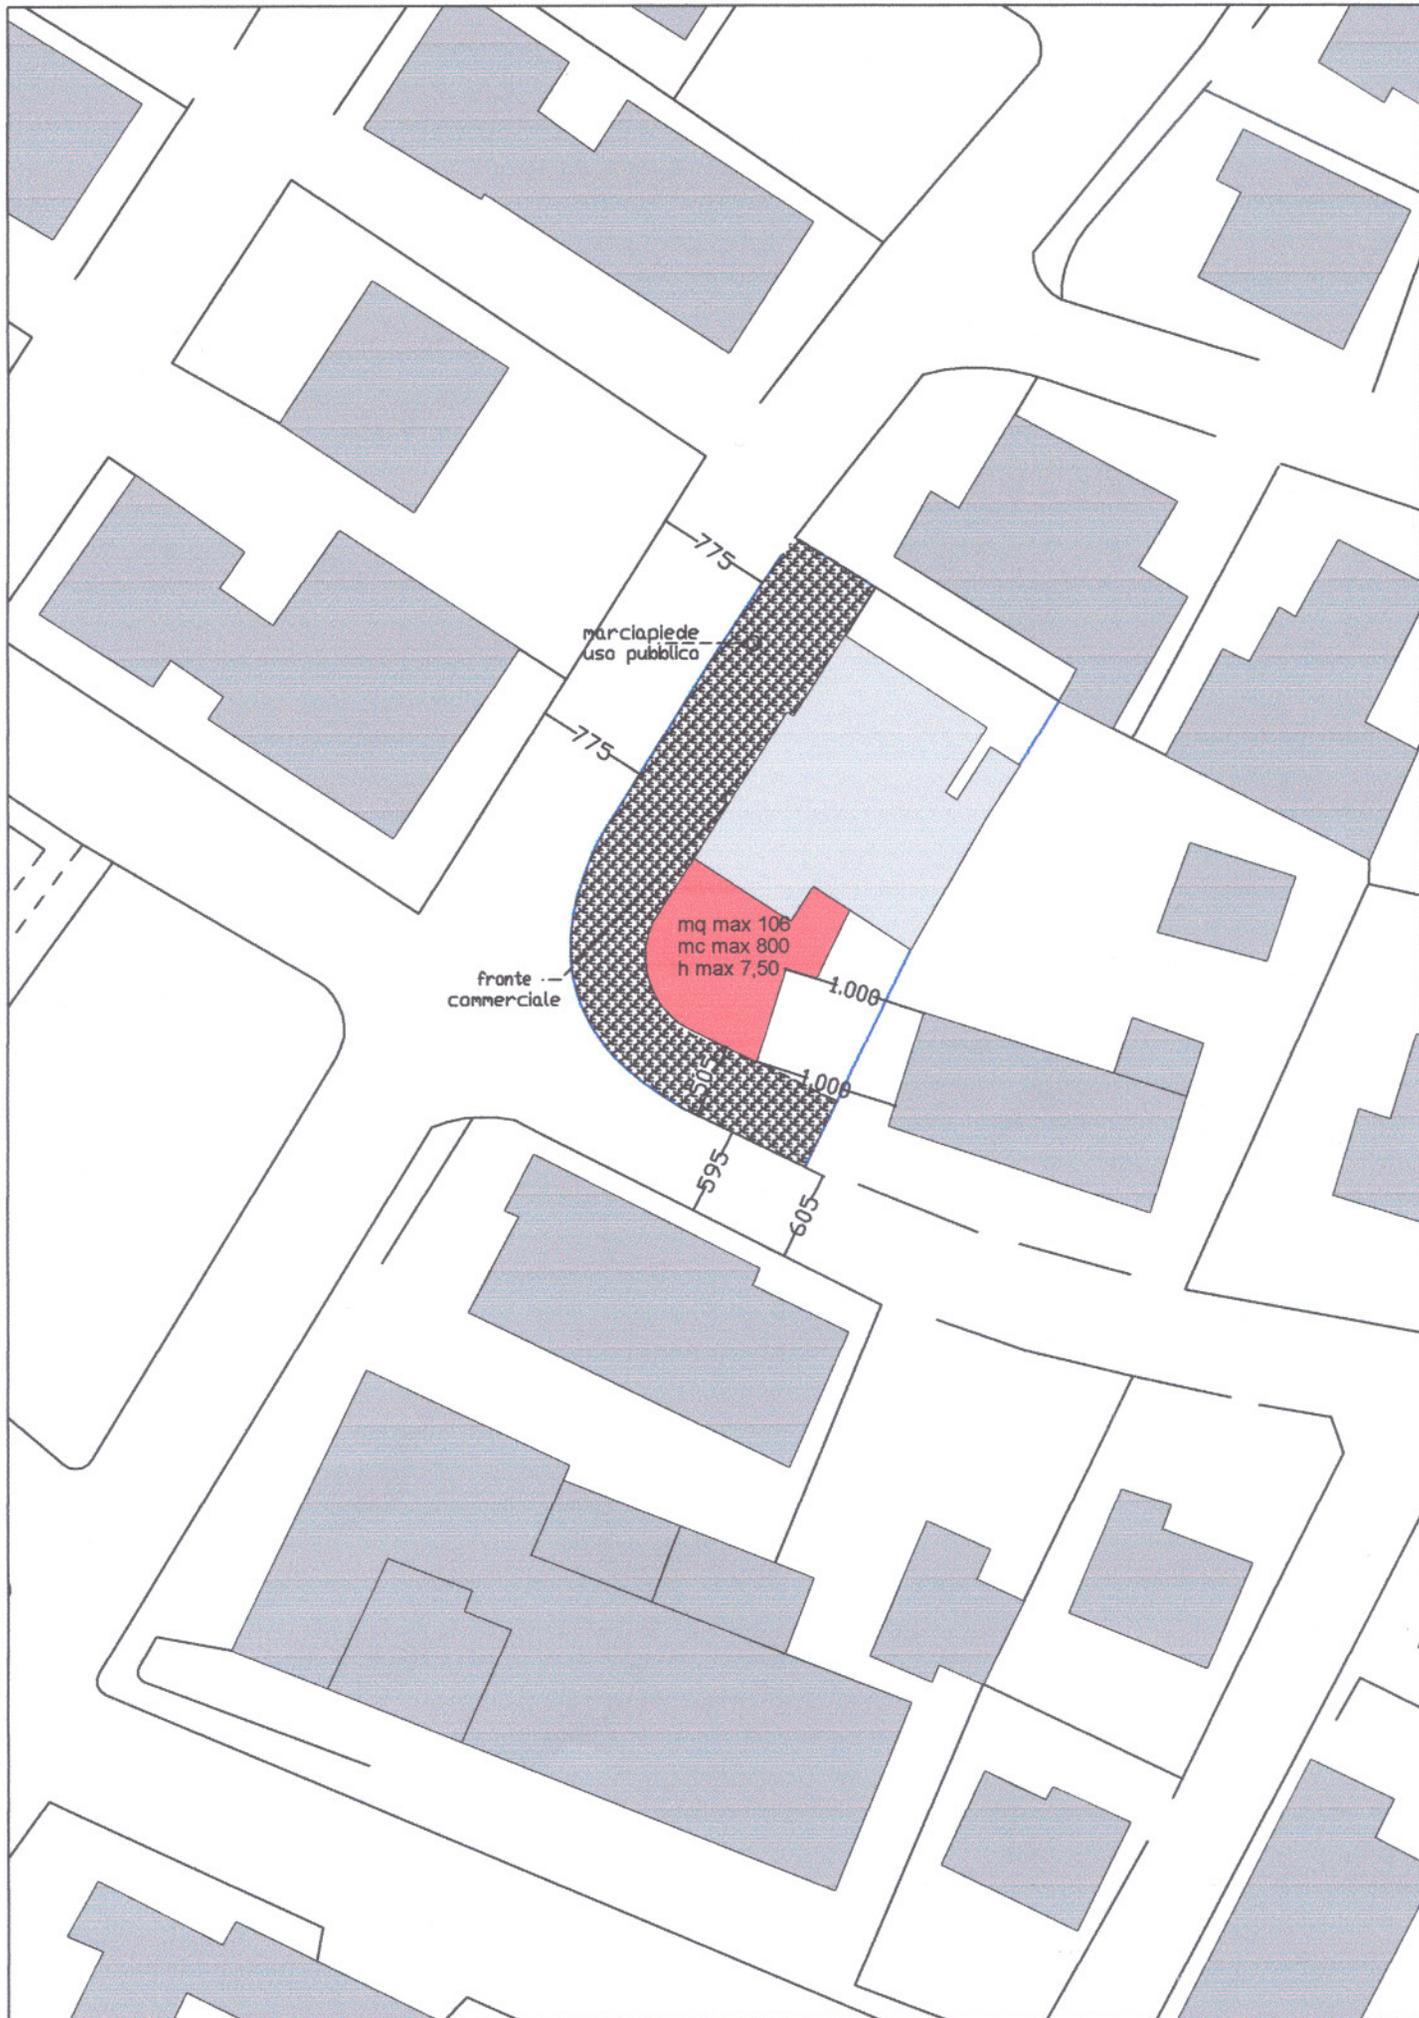

Scheda di progetto N° 2 - stato di progetto - scala 1:500



Scheda di progetto N° 2 - comparativa - scala 1:500