



RETE GAS

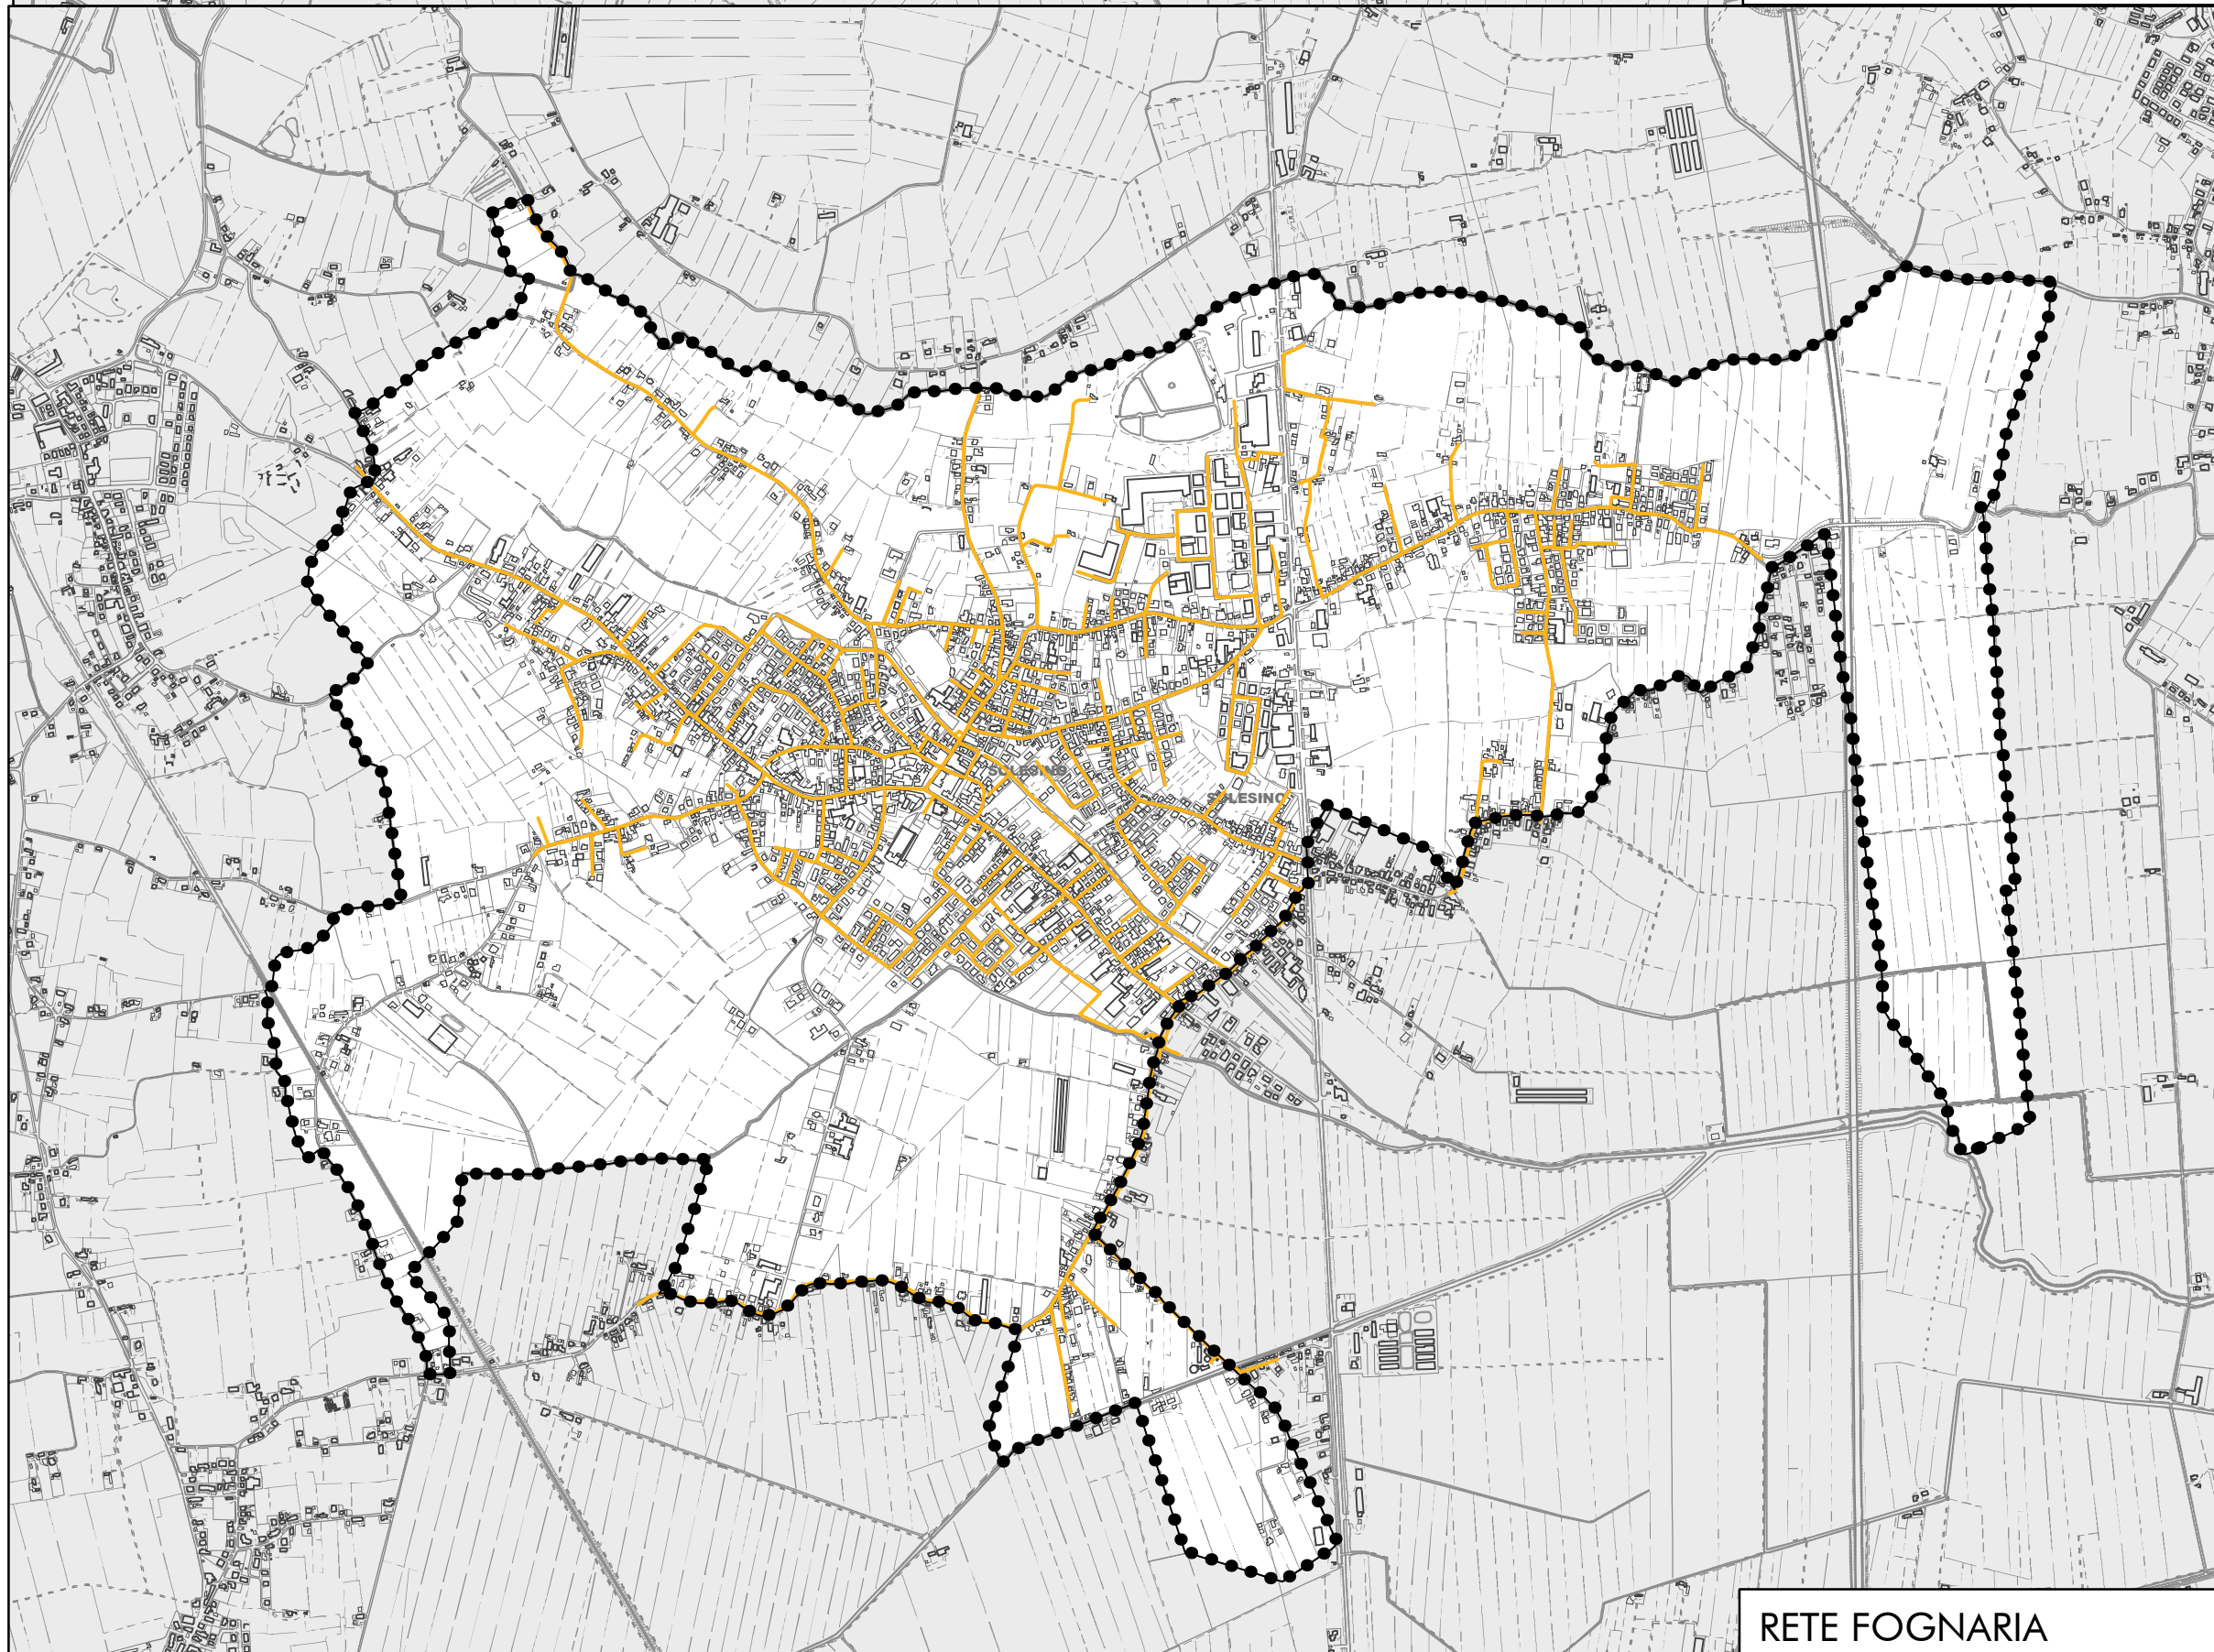

RETE FOGNARIA

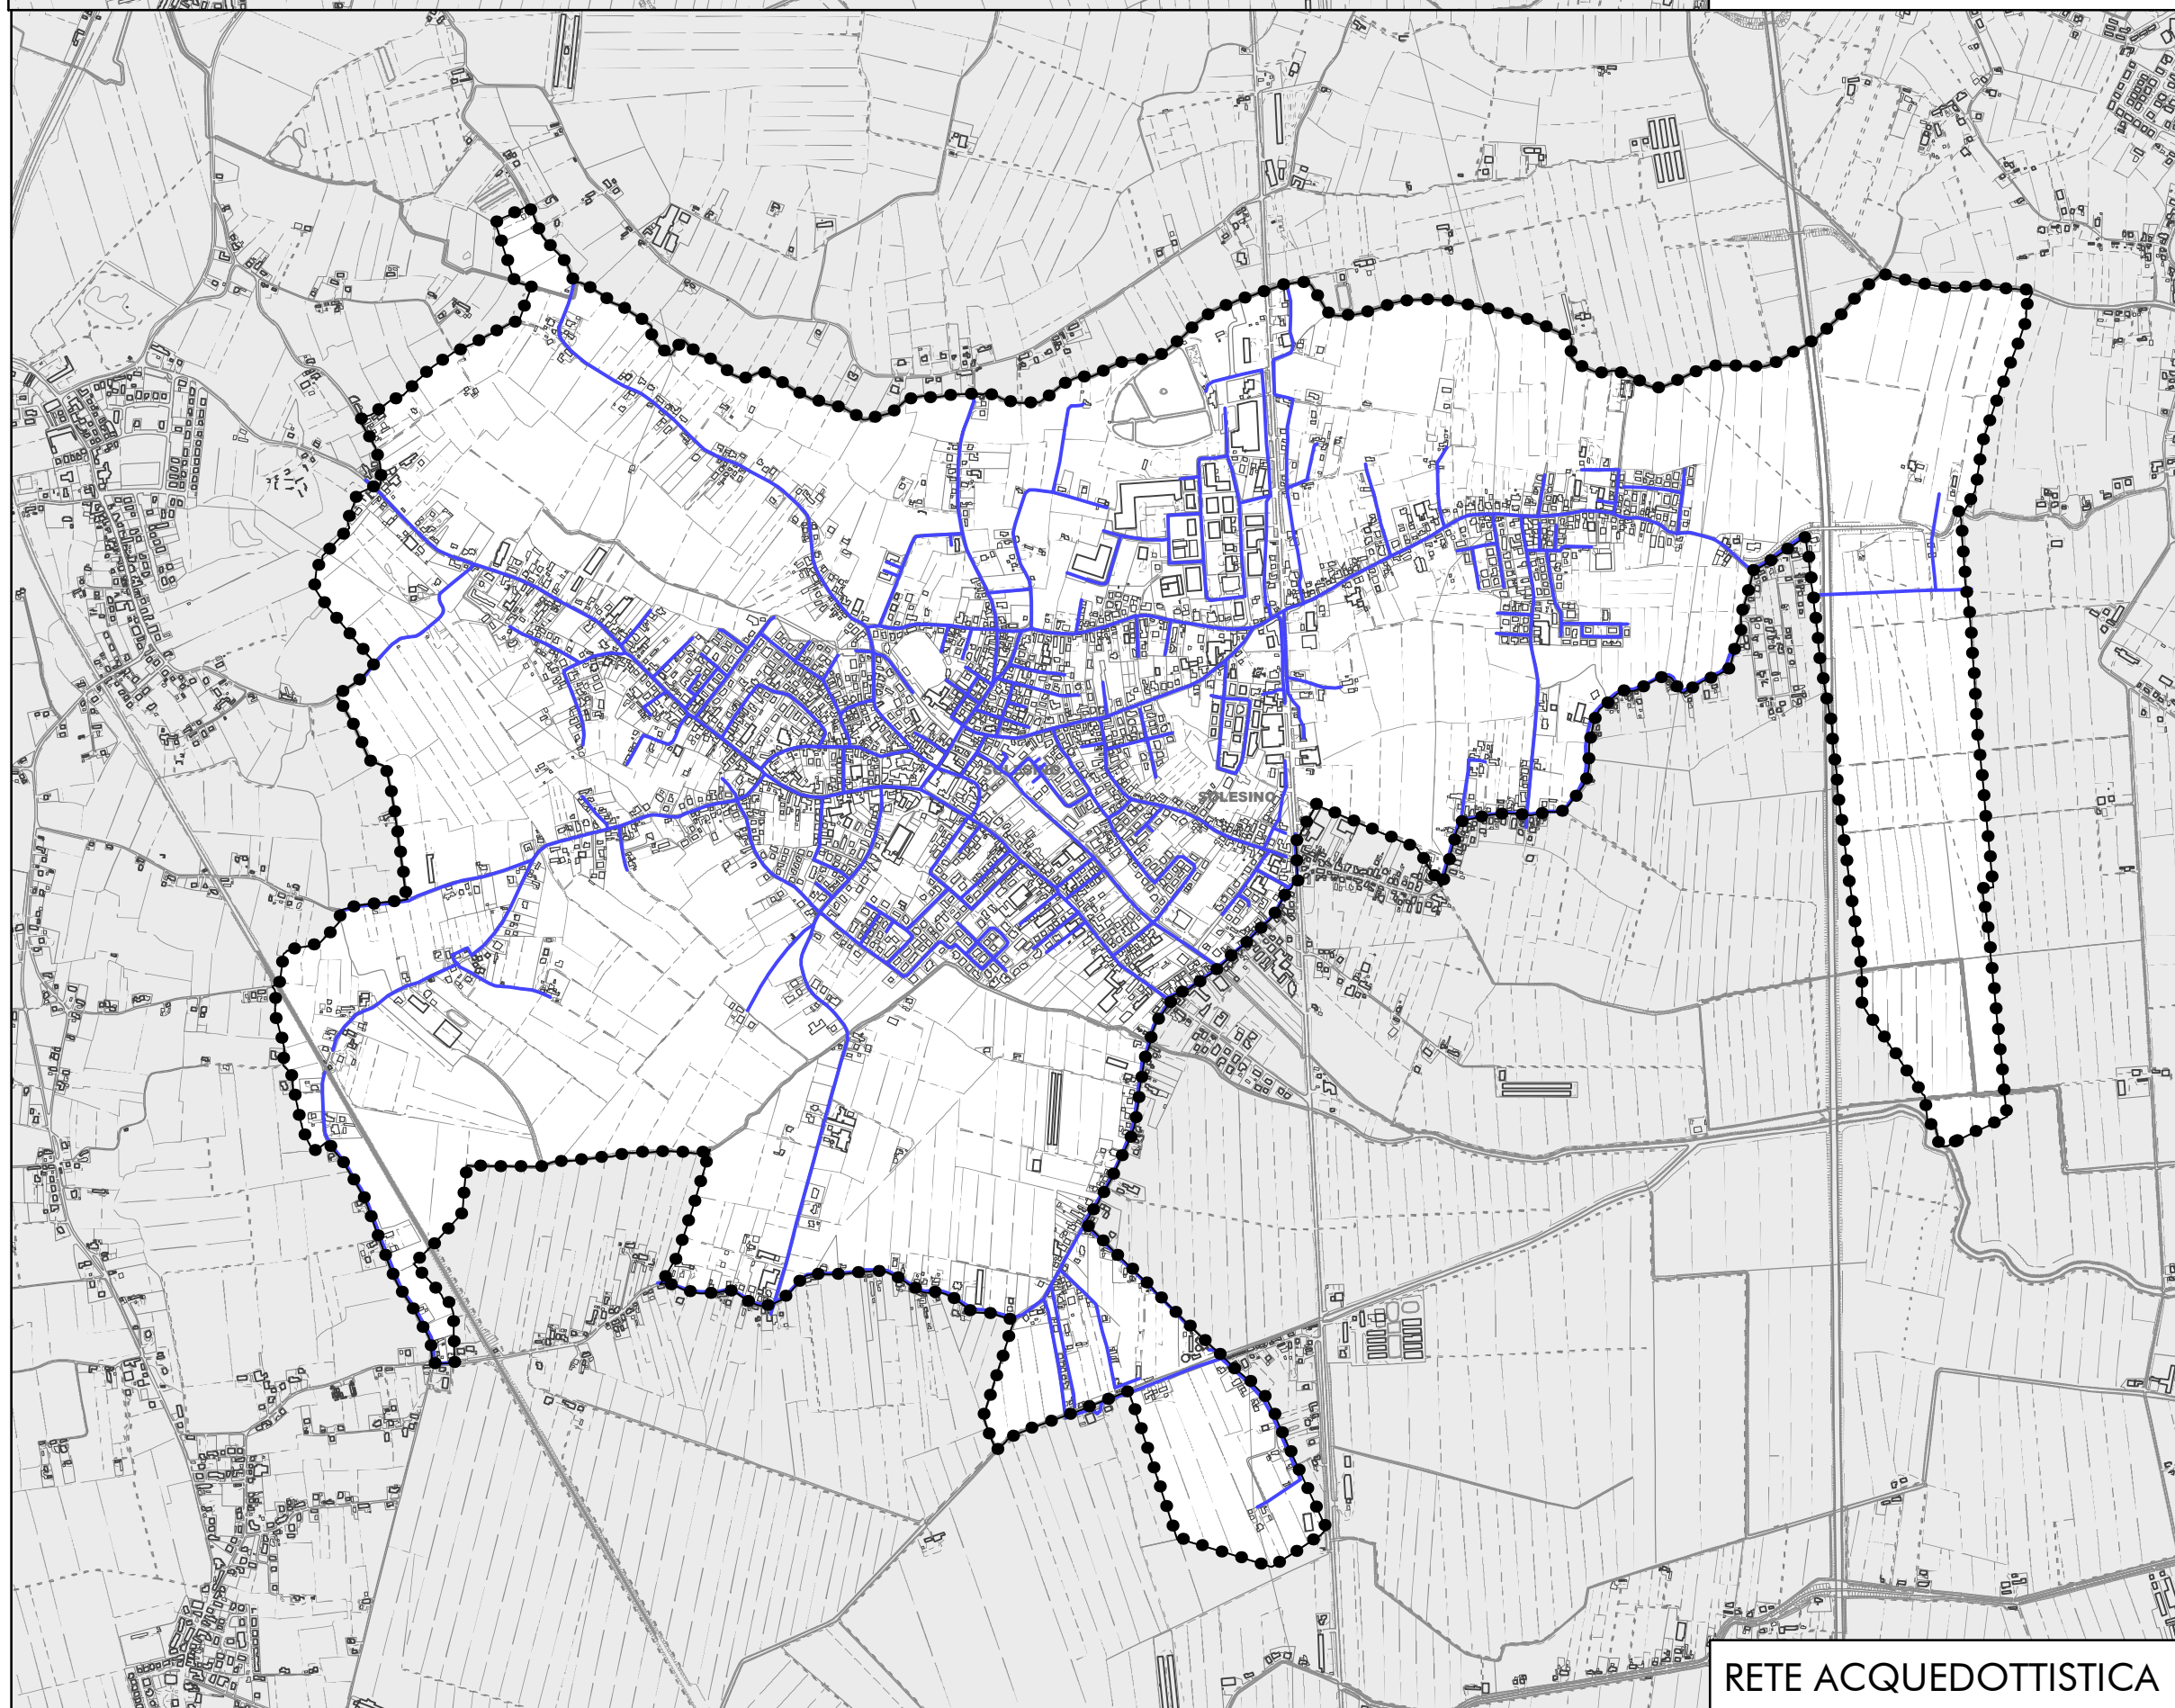

RETE ACQUEDOTTISTICA

Regione del Veneto
Provincia di Padova



Comune di:
Solesino

P.I.

Piano degli Interventi
Art.17 LR n°11/2004

Carta dei sottoservizi


Adozione | D.C.C. n°1 del 08.01.2016
Approvazione | D.C.C. n°28 del 06.06.2016

Elaborato:

A 05

Scala:

1:20.000

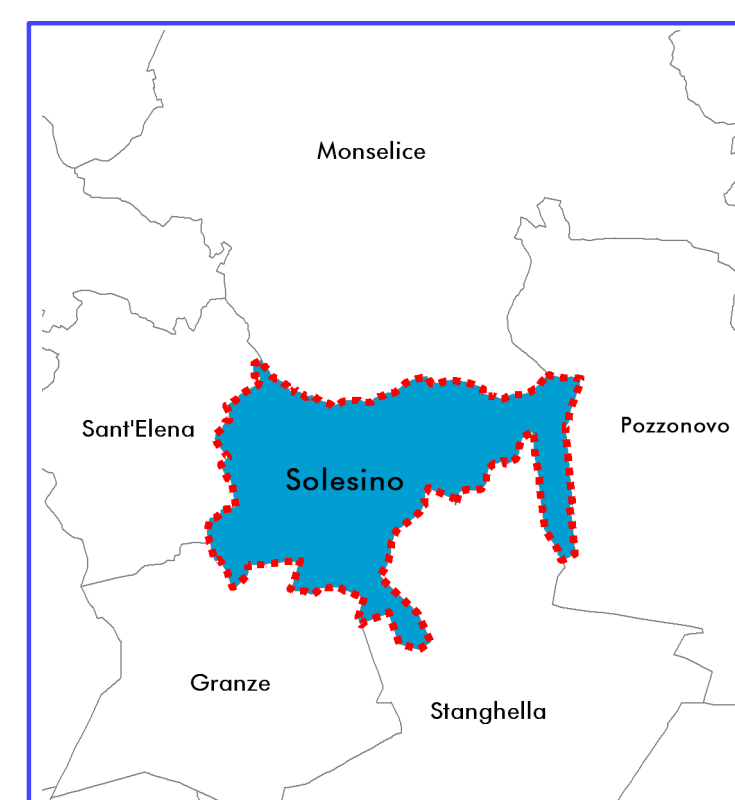

Sindaco e Assessore all'Urbanistica
Roberto Beggiato

Responsabile del procedimento:
Piergiorgio Paiola - geometra

GRUPPO DI LAVORO
Progettista:
Gianluca Trolese - urbanista

Sistema informativo:
Gianluca Gallato - urbanista

Indagini agronomiche:
Gianluca Volpin - dott. forestale

Compatibilità idraulica:
Pietro Spinato - ingegnere

