

# TAVOLA 3 PROPOSTA PLANVOLUMETRICA DI PROGETTO



DELIBERAZIONE  
 ATTEGGIATO ALLA 3a DELIBERAZIONE  
 CONSUNTIVA N. 30 DEL 28/10/16

COMUNE DI SOLESINO  
 29 GIUGNO 2016  
 PROT. N. 8367  
 CMT. GEN. FABIS.



IL RESPONSABILE DEL 5° SETTORE  
 USO ED ASSEDO E PERIZIA  
 Geom. Filippo Madafischin

- LEGENDA**
- asse strada
  - ambito intervento proposto con obbligo di strumento urbanistico attuativo con previsione planvolumetrica
  - recinzioni
  - area da cedere al Comune
  - area parcheggio
  - area verde
  - frecce direzionali

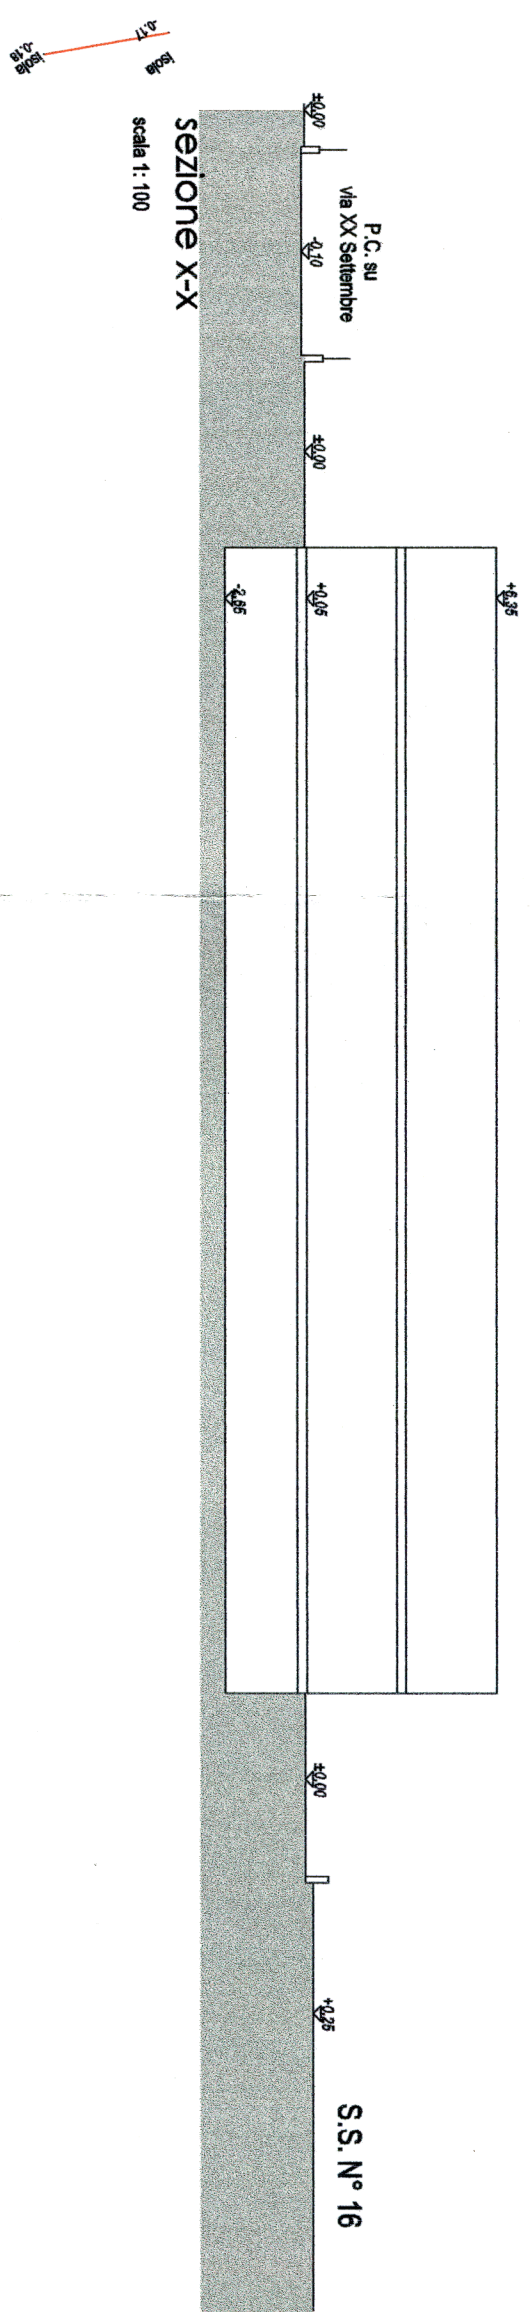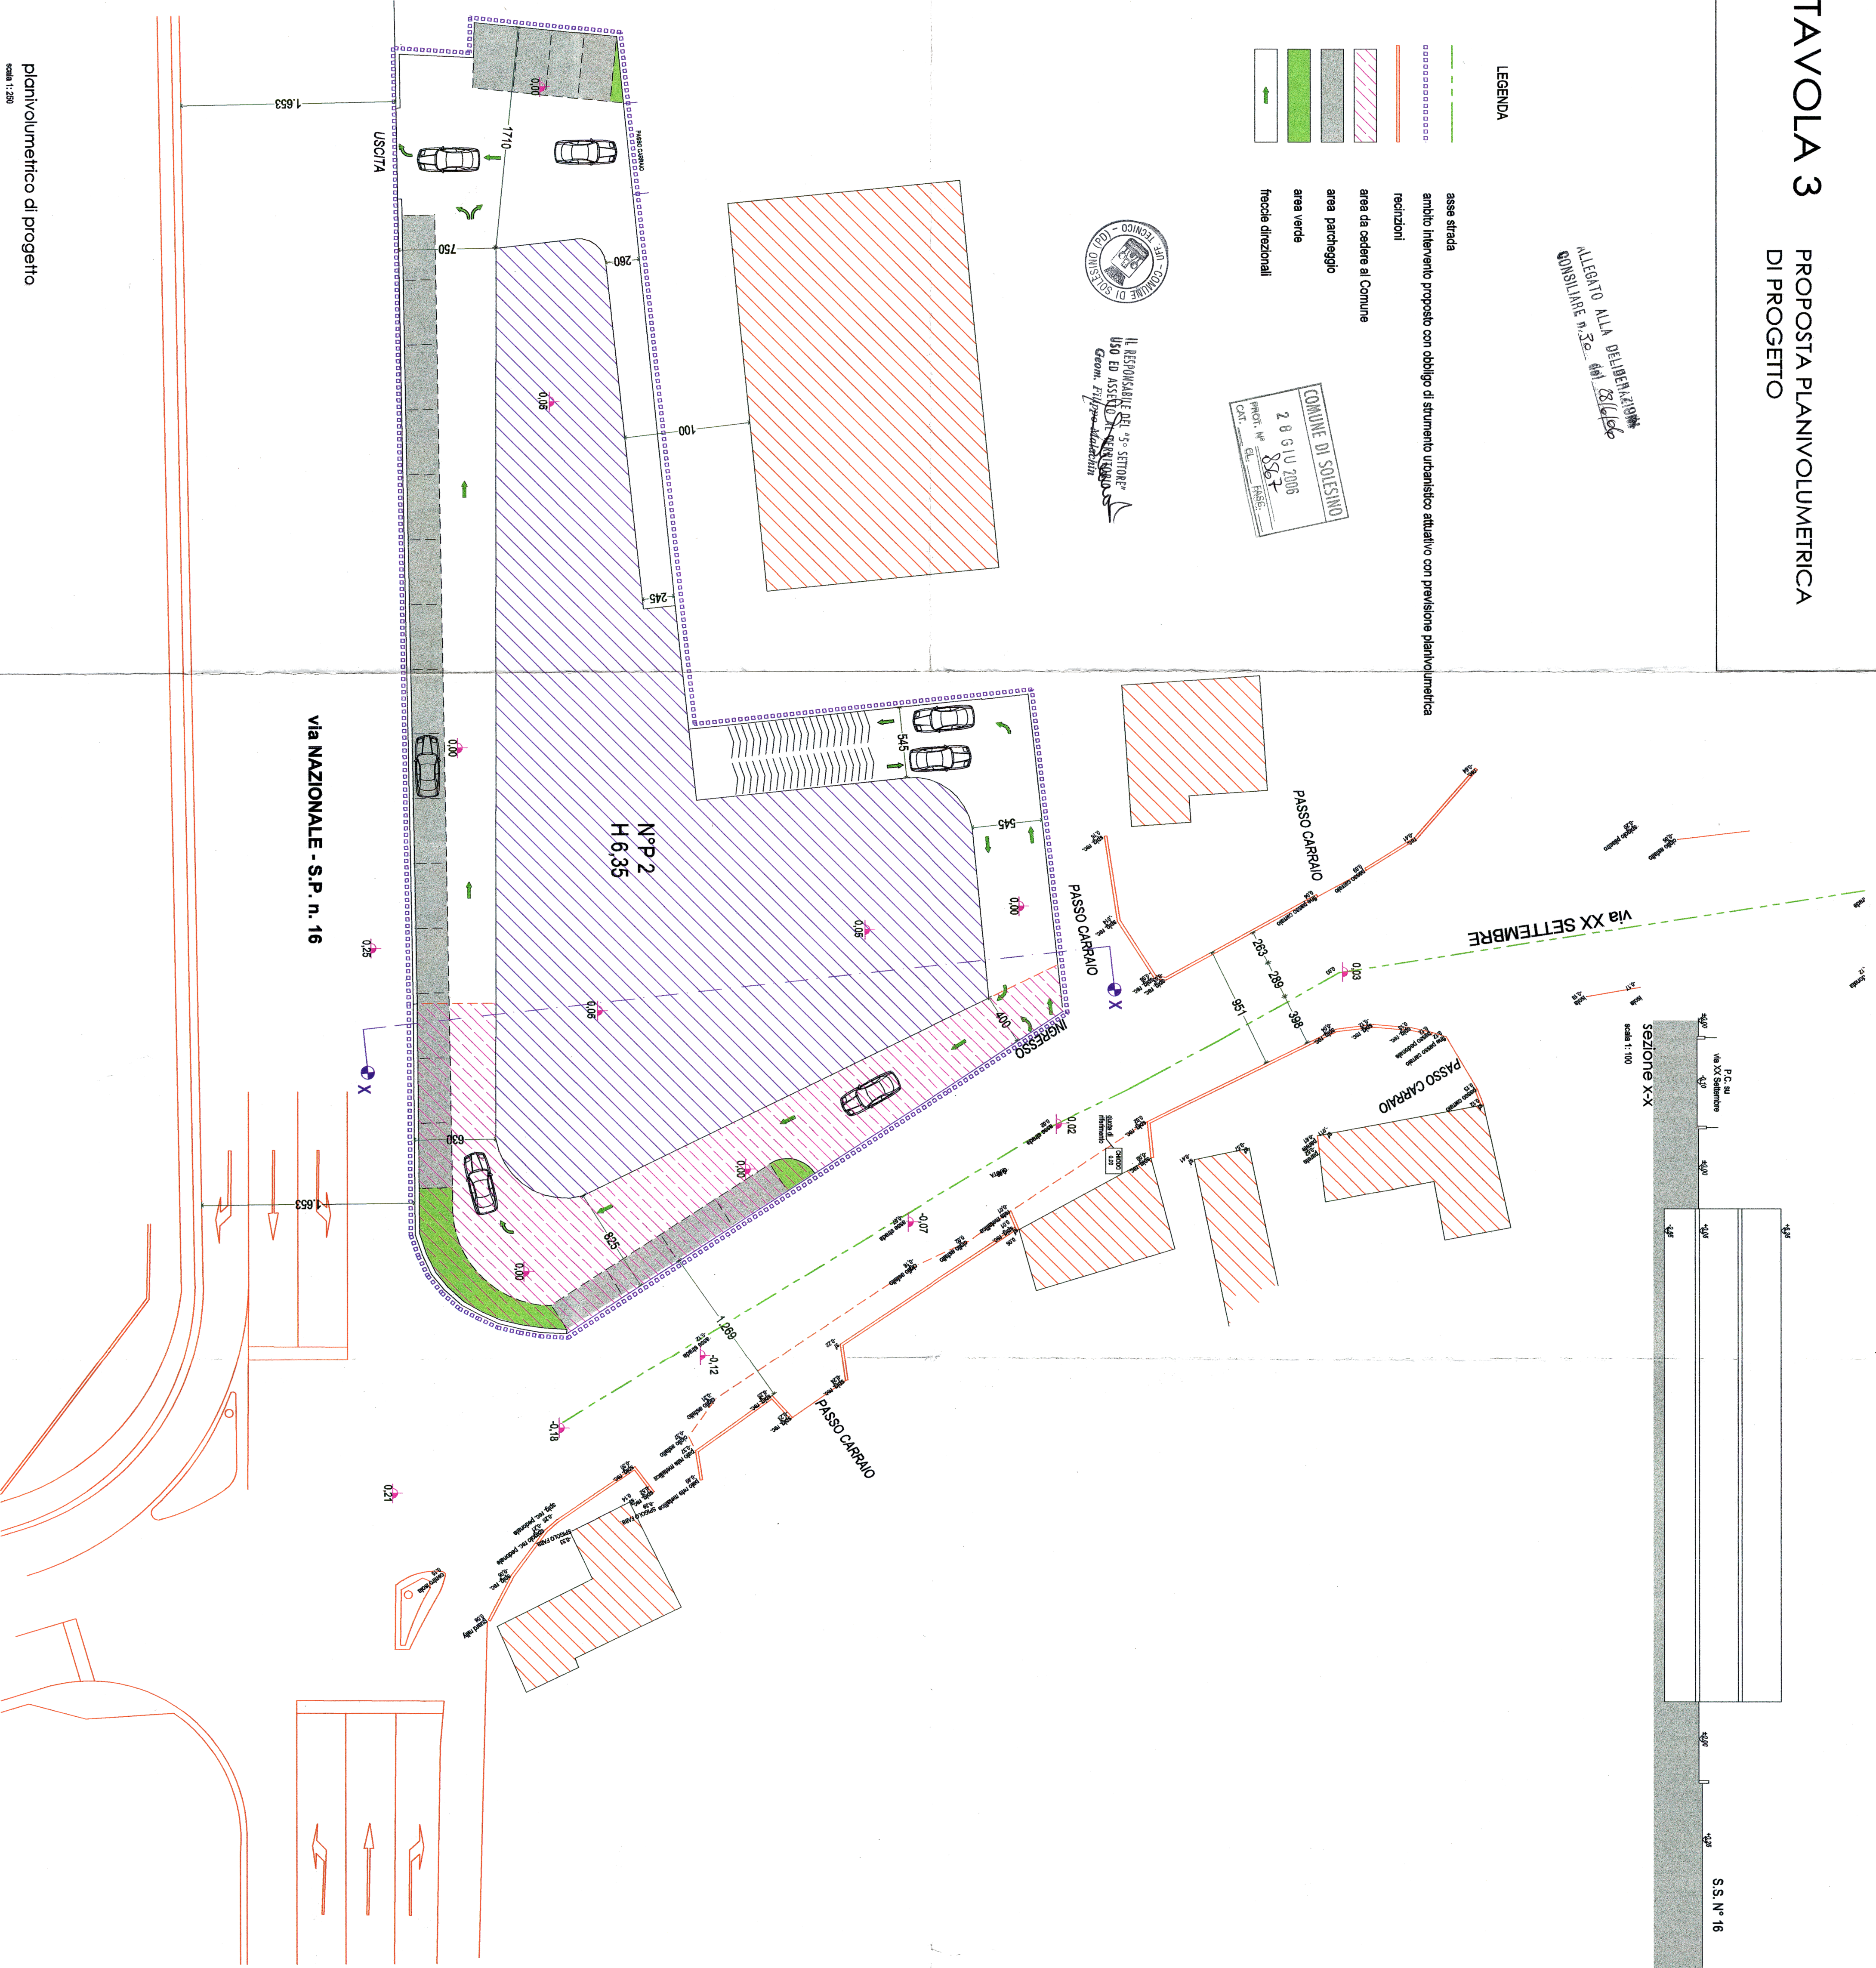

planivolumetrico di progetto  
 scala 1:200